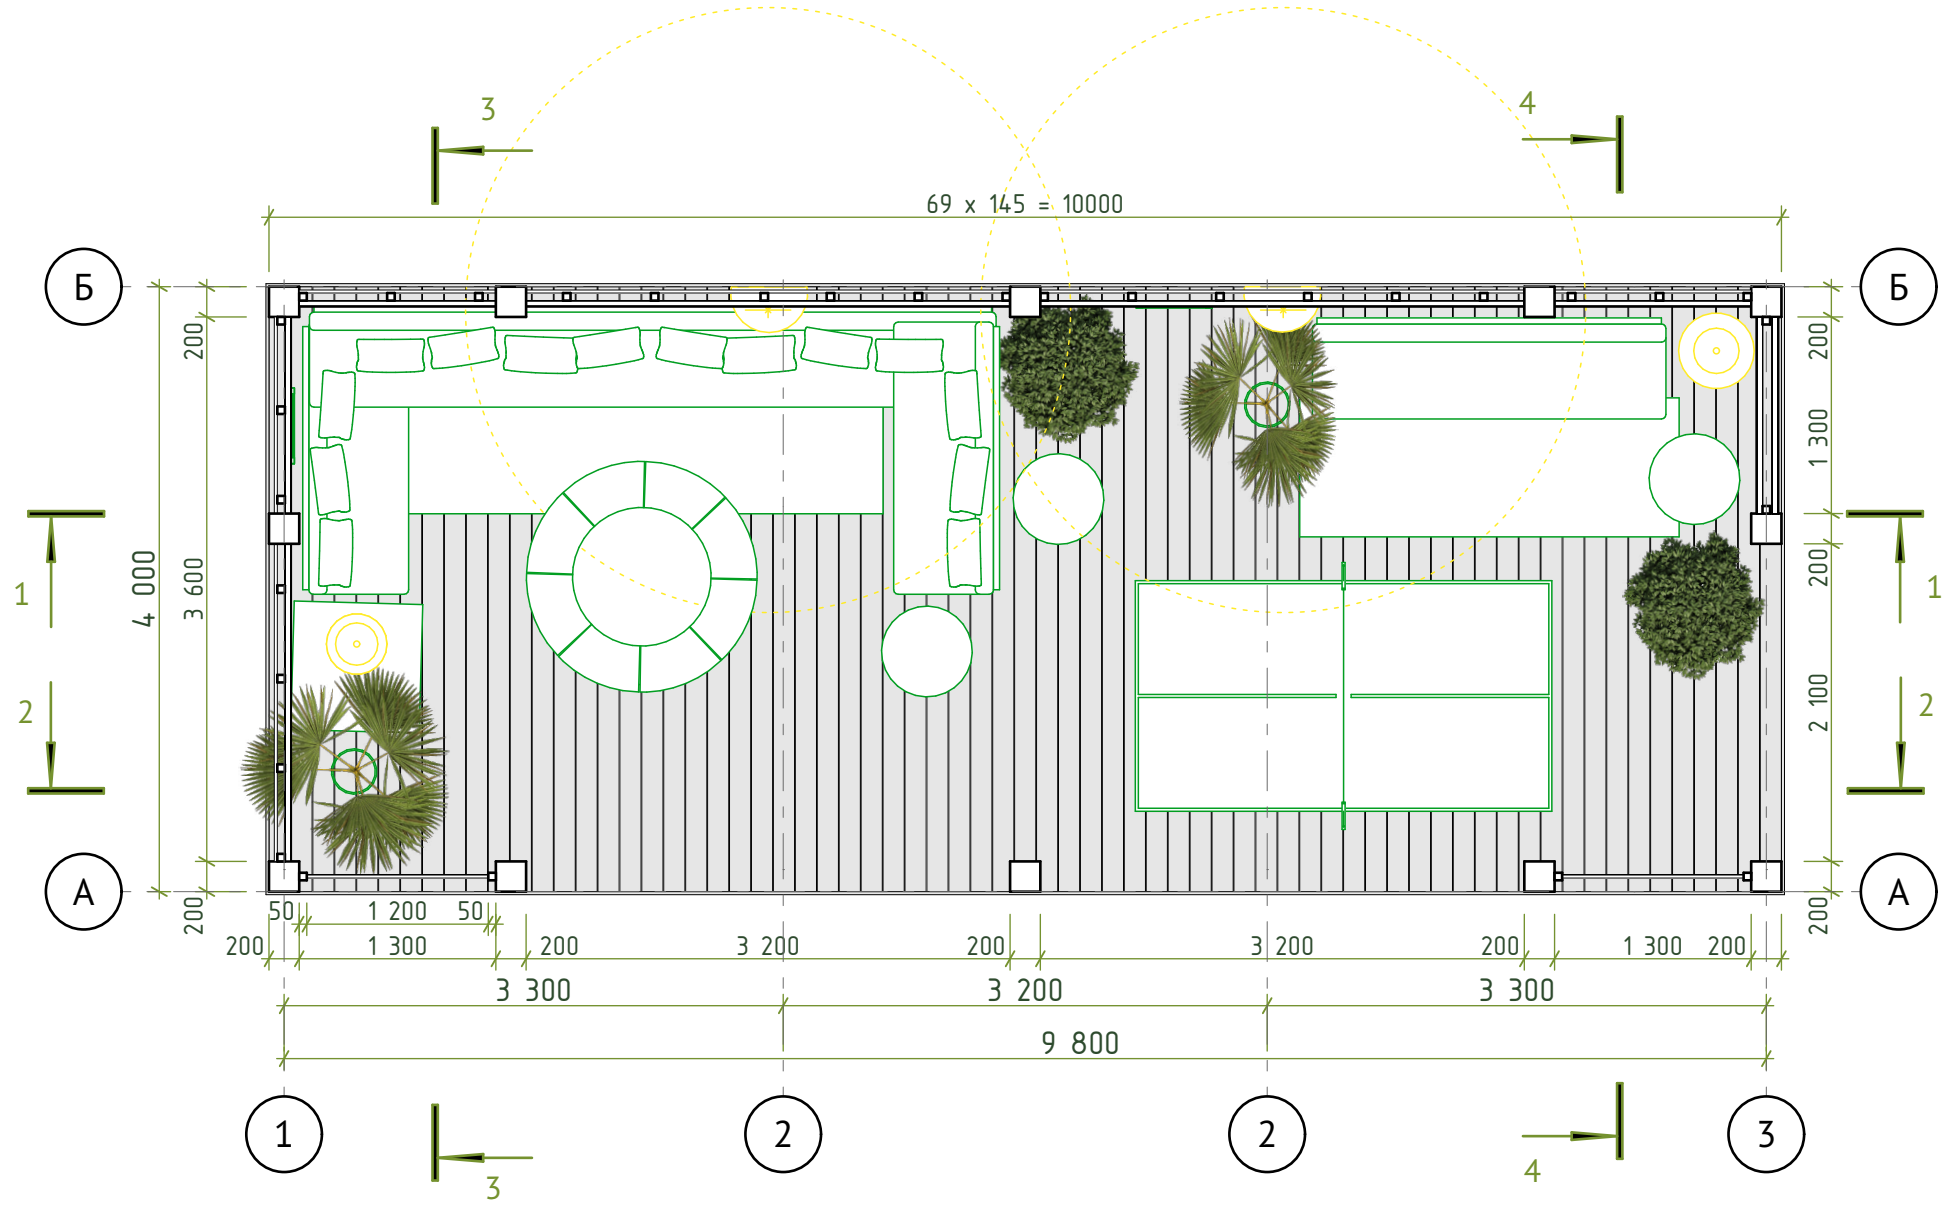


| Изм. | Кол.уч. | Лист | № док | Подпись | Дата | План пола ДПК; План каркаса перголы | Лист 4 |
|---|---|---|---|---|---|---|---|